



In het belang van de voortdurende productontwikkeling en de veranderende regelgeving, behoudt Gretscht-Unitas GmbH, Baubeschläge zicht te allen tijde het recht voor om zonder voorbericht specificaties of producten te wijzigen.
Deze tekening is een op onze ervaring berustend, vrijblijvend uitvoeringsvoorstel aan wiens gebruik geen rechten kunnen worden ontleend.

G.U.-Nederland B.V.
Eindhoven
Tel: 040-2914720
www.gu.nl

Deze tekening mag zonder onze toestemming noch gecopieerd noch aan derden of concurrerende firma's te beschikking gesteld worden.

Datum: 17-07-2008
Tekening nr. HL 00668

Stolprambeslag Uni-Jet CONTURA Standard beslag Versie 2.

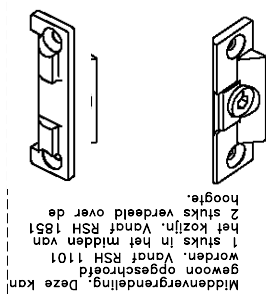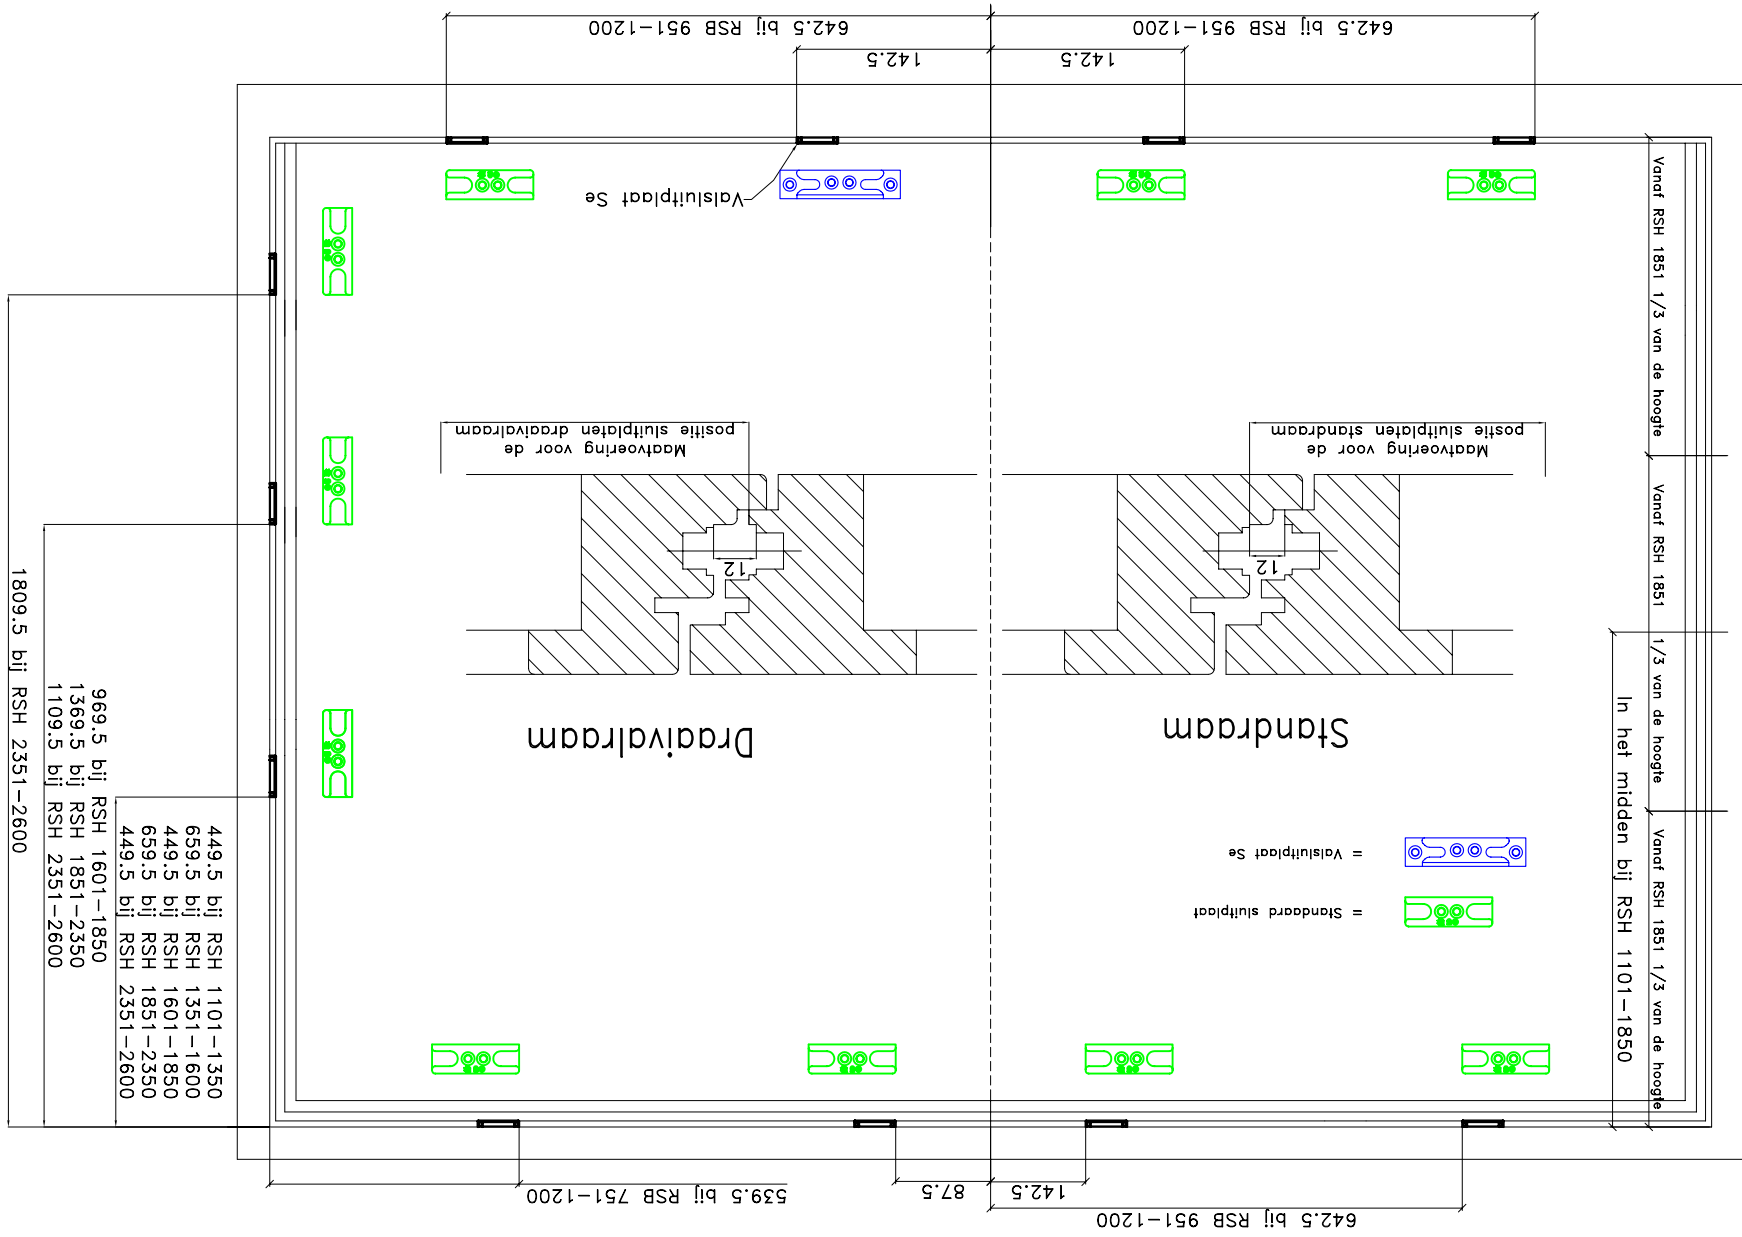

- 449.5 bij RSH 1101-1350
- 659.5 bij RSH 1351-1600
- 449.5 bij RSH 1601-1850
- 659.5 bij RSH 1851-2350
- 449.5 bij RSH 2351-2600

- 969.5 bij RSH 1601-1850
- 1369.5 bij RSH 1851-2350
- 1109.5 bij RSH 2351-2600

Bestelnummer	Voopl.	UN	Bestelnummer
RSH 470-700	390	G-22180-00-0-1	Stolpespagnolet
RSH 701-850	690	G-22181-00-0-1	
RSH 851-1100	940	G-22182-00-0-1	
RSH 1101-1350	1190	G-22183-00-0-1	
RSH 1351-1600	1440	G-22184-00-0-1	
RSH 1601-1850	1690	G-22185-00-0-1	
RSH 1851-2100	1940	G-22186-00-0-1	
RSH 2101-2350	2190	G-22187-00-0-1	
RSH 2351-2600(A)	2190	G-22187-00-0-1	
6-32303-00-0-1			Aanzetstuk 180 graden
RSH 401-950	1	215	6-32010-00-0-1
RSH 951-1200	2	740	6-32008-07-0-1
Overige artikelen			
8-00625-00-0-1			(A) Met verlengstuk 250
6-29987-00-0-1			Raam-Fix met foutdraai blokkering
9-40149-00-0-1			Sluitplaat tbv raam-Fix
8-00805-00-0-0			Stanggeleiders
6-28072-29-0-11			Raamkrak Dirigent F
9-32832-00-0-1			Verdekte middenvergr. raam
9-32833-00-0-1			Verdekte middenvergr. kozijn

Bestelnummer	Voopl.	UN	Bestelnummer
RSH 470-550	390	G-22121-00-0-1	① Espagnolet
RSH 551-700	540	G-22122-00-0-1	
RSH 701-850	690	G-22123-00-0-1	
RSH 851-1100	940	G-22124-00-0-1	
RSH 1101-1350	1190	G-22125-00-0-1	
RSH 1351-1600	1440	G-22127-00-0-1	
RSH 1601-1850	1690	G-22128-00-0-1	
RSH 1851-2100	1940	G-22133-00-0-1	
RSH 2101-2350	2190	G-22134-00-0-1	
RSH 2351-2600(A)	2190	G-22134-00-0-1	
6-32021-00-0-1			② Hoekoverbrenging
RSH 401-500	350	6-31512-03-0-1	③ Schaarvoorplaat
RSH 501-750	590	6-31512-06-0-1	
RSH 751-950	840	6-31512-08-0-1	
RSH 951-1200	1040	6-31512-10-0-1	
④ Achtersluiting			
RSH 1101-1350	2	530	6-32008-05-0-1
RSH 1351-1600	2	740	6-32008-07-0-1
RSH 1601-1850	3	1050	6-32008-10-0-1
RSH 1851-2350	3	1450	6-32008-15-0-1
RSH 2351-2600	4	1890	6-32008-19-0-1
⑤ Onderzijde			
RSH 401-950	1	215	6-32012-00-0-1
RSH 951-1200	2	740	6-32076-07-0-1

④

