PASSIEVE DEUR – DEURBLADINKROZINGEN
i.c.m. door verwerker te vervaardigen stolpplijst

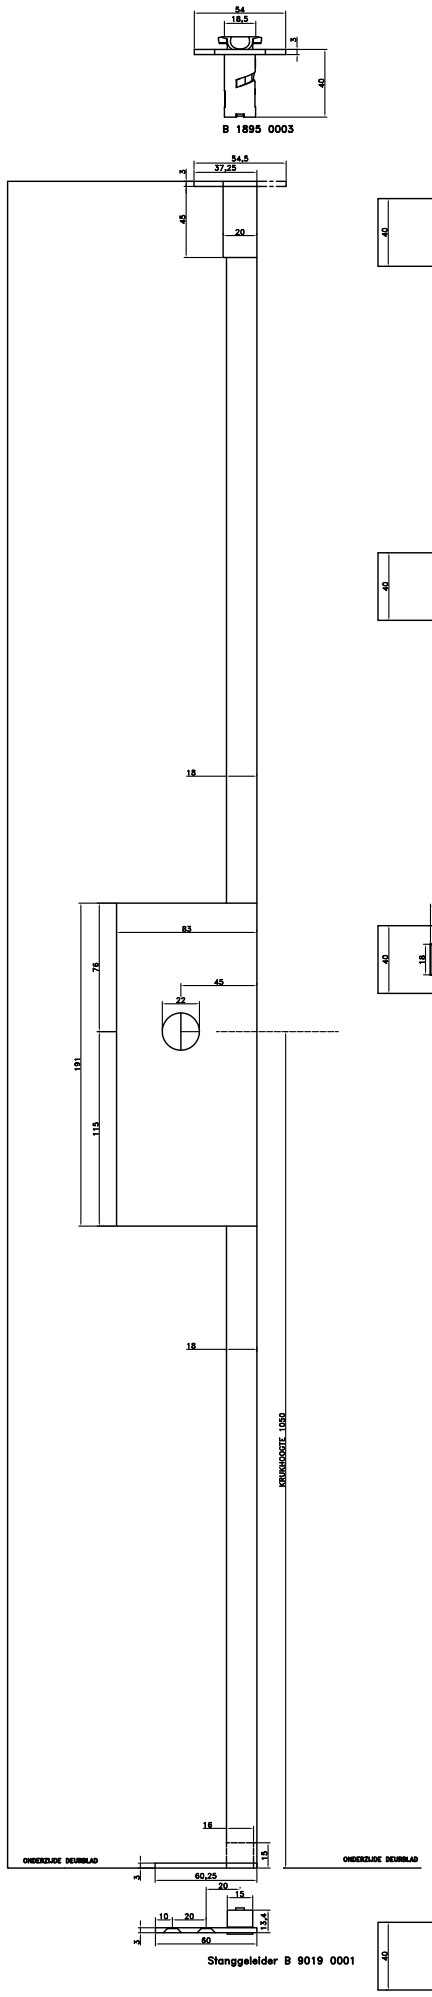

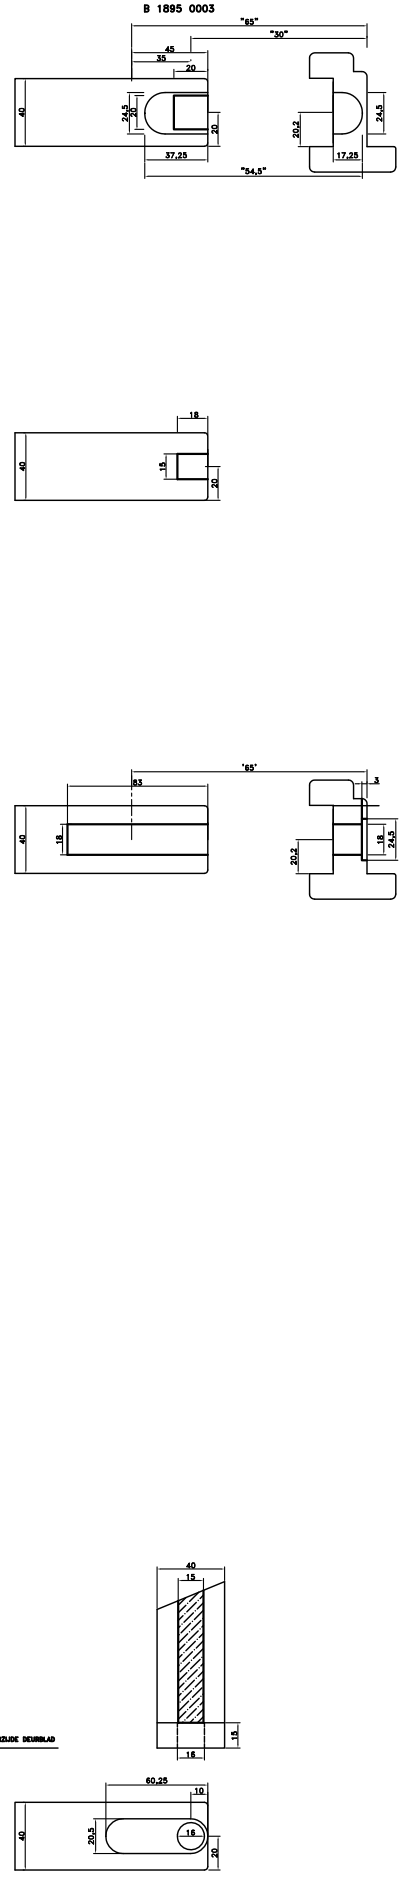

PASSIEVE DEUR – INKROZINGEN EN MAATVOERING STOLPLIJST
Door verwerker te vervaardigen stolpplijst

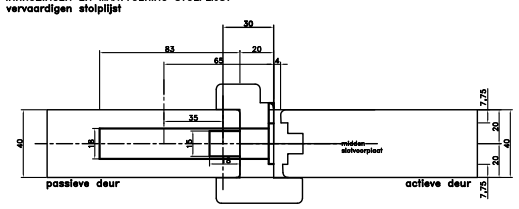

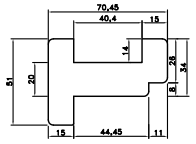

ZIJAANZICHT STOLPLIJST

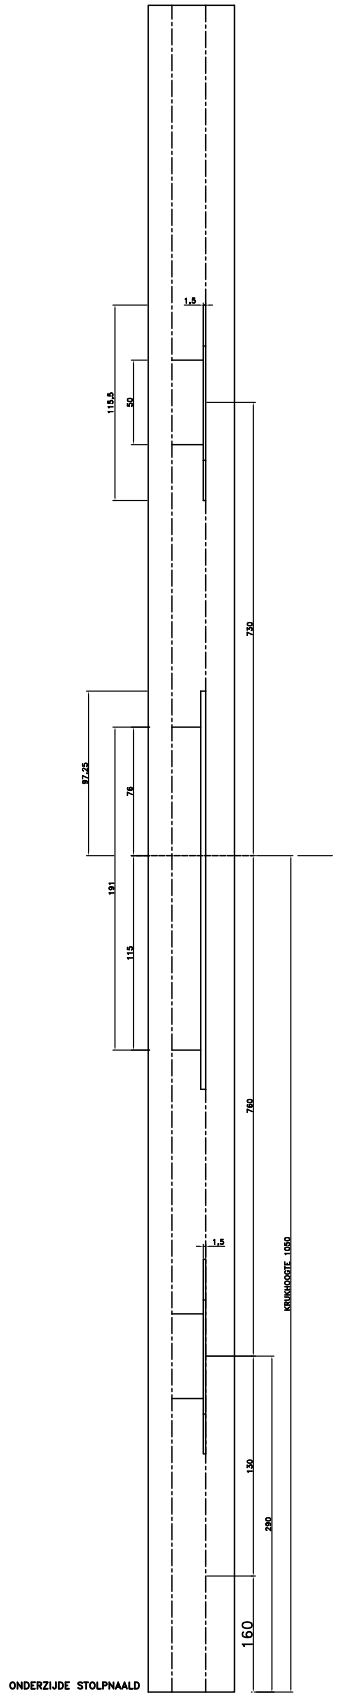

VOORAANZICHT STOLPLIJST

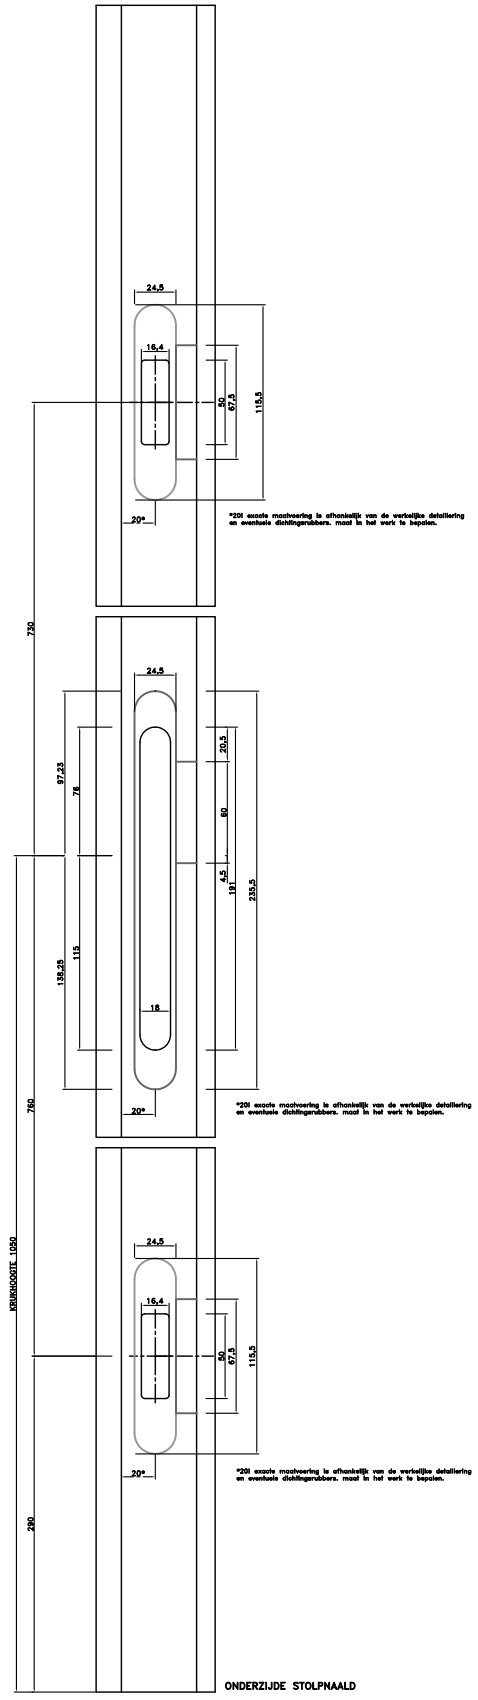

ACTIEVE DEUR – DEURBLADINKROZINGEN

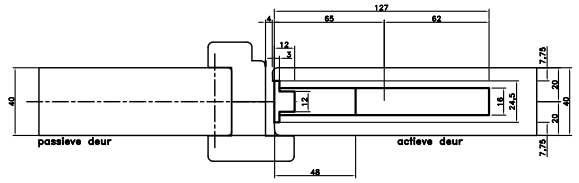

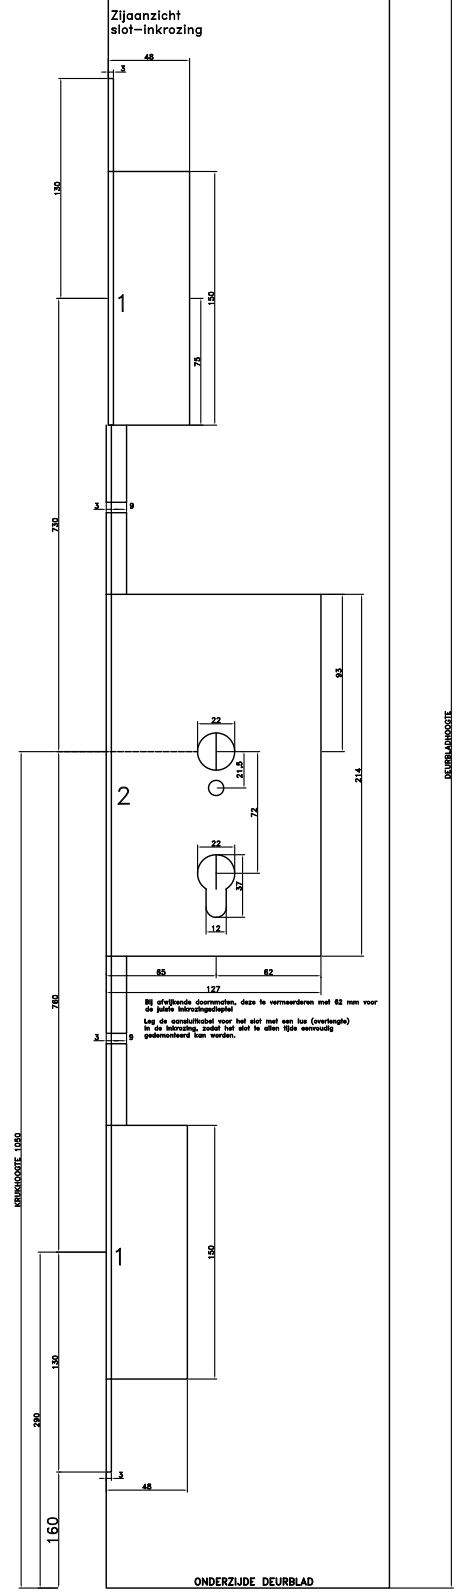

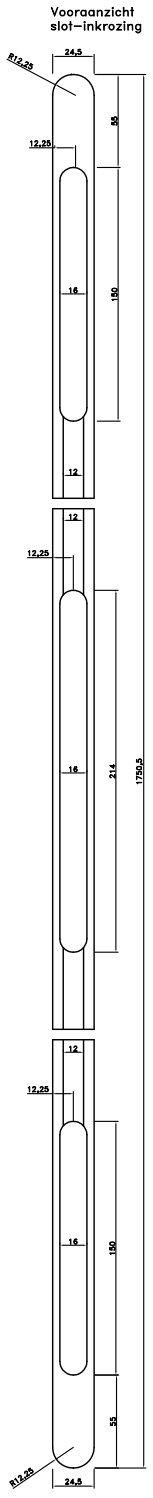

ACTIEVE DEUR:
1. Deze tekening is gebaseerd op doormaat 65 mm [met een achterdoormaat van 63 mm, wordt de inkrozingsdiepte hier 127 mm] . Bij afwijkende doormaten de diepte zelf te berekenen.
   Deze tekening is gebaseerd op een krukhoogte van 1050 mm vanaf onderzijde deurblad.
   Bij een afwijkende krukhoogte dient u de maatvoering zelf om te rekenen.
2. Breng slotgat, T–groef en voorplaatinkrozingen aan conform tekening en details.
3. Nadat alle inkrozingen en de T–groef zijn aangebracht monteert u de SECURY 2171 meerpuntssluiting met schroeven 4,0 x 50 mm.
4. Details dienen enkel als voorbeeld!

PASSIEVE DEUR:
1. Deze tekening is weergegeven i.c.m. een door de verwerker te vervaardigen stolpnaald.
2. Deze tekening is gebaseerd op doormaat 65 mm. Bij afwijkende doormaten de diepte zelf te berekenen.
   Deze tekening is gebaseerd op een krukhoogte van 1050 mm vanaf onderzijde deurblad.
   Bij een afwijkende krukhoogte dient u de maatvoering zelf om te rekenen.
3. Breng alle inkrozingen aan conform tekeningen en details.
4. Monteer het contraslot en de sluitplaten met schroeven 4,0/4,5 x 20 mm.
5. Details dienen enkel als voorbeeld!

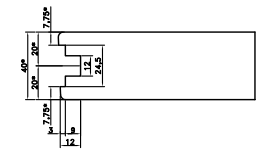

T–GROEF: * bij afwijkende deurdiktes / details dienen de maten met een * herberekend te worden

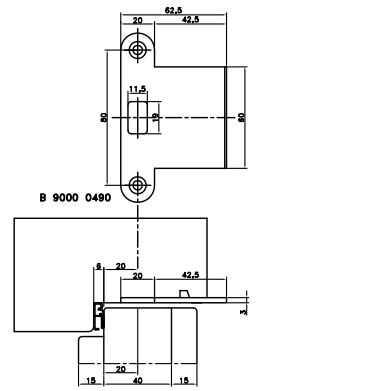

VOORBEELD DETAIL INKROZING BOVENDORPEL ZIJDE PASSIEVE DEUR

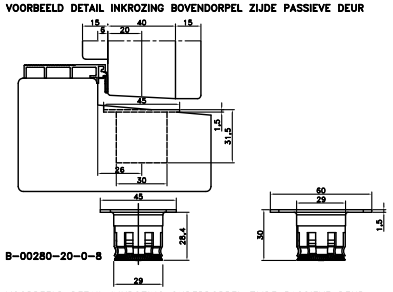

VOORBEELD DETAIL INKROZING ONDERDORPEL ZIJDE PASSIEVE DEUR

Freestekening
SECURY 2171 krukgestuurd / 2–VLEUGELIG

DEURBLAD ACTIEVE DEUR:
SECURY 2171 voorplaat 24x3x1750

DEURBLAD PASSIEVE DEUR:
contraslot dm 65: B 2189 0000/0001
Geveerde stang boven: B 9036 xxxx
Snapslot: B 1895 0003
Stang onder: B 9006 0004
Stanggeleider: B 9019 0001
Sluitplaat: 9–38463

BOVENDORPEL PASSIEVE DEUR:
Sluitplaat: B 9000 0490

ONDERDORPEL PASSIEVE DEUR:
Verstelbare sluitkom: B–00280–20–0–8

G-U	Schaal	Datum	Opdrachtnr.			
	Gem.					
	Gem.	Tekend		Blad	1	
	Gem.					
	Gem.	0-0-00	AJ	LE	1	W
					HL 02020s2171-2 v1	V5